
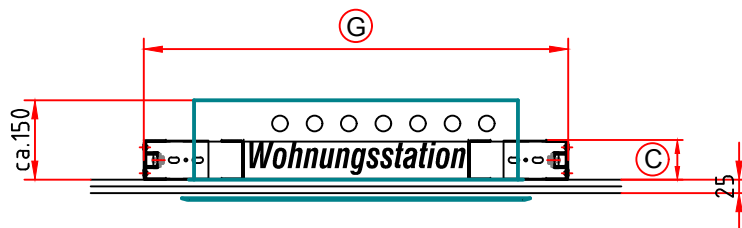


Datenerfassungsblatt

HU-ASM-WST

**Ausschubmodul
für Wohnungsstation**

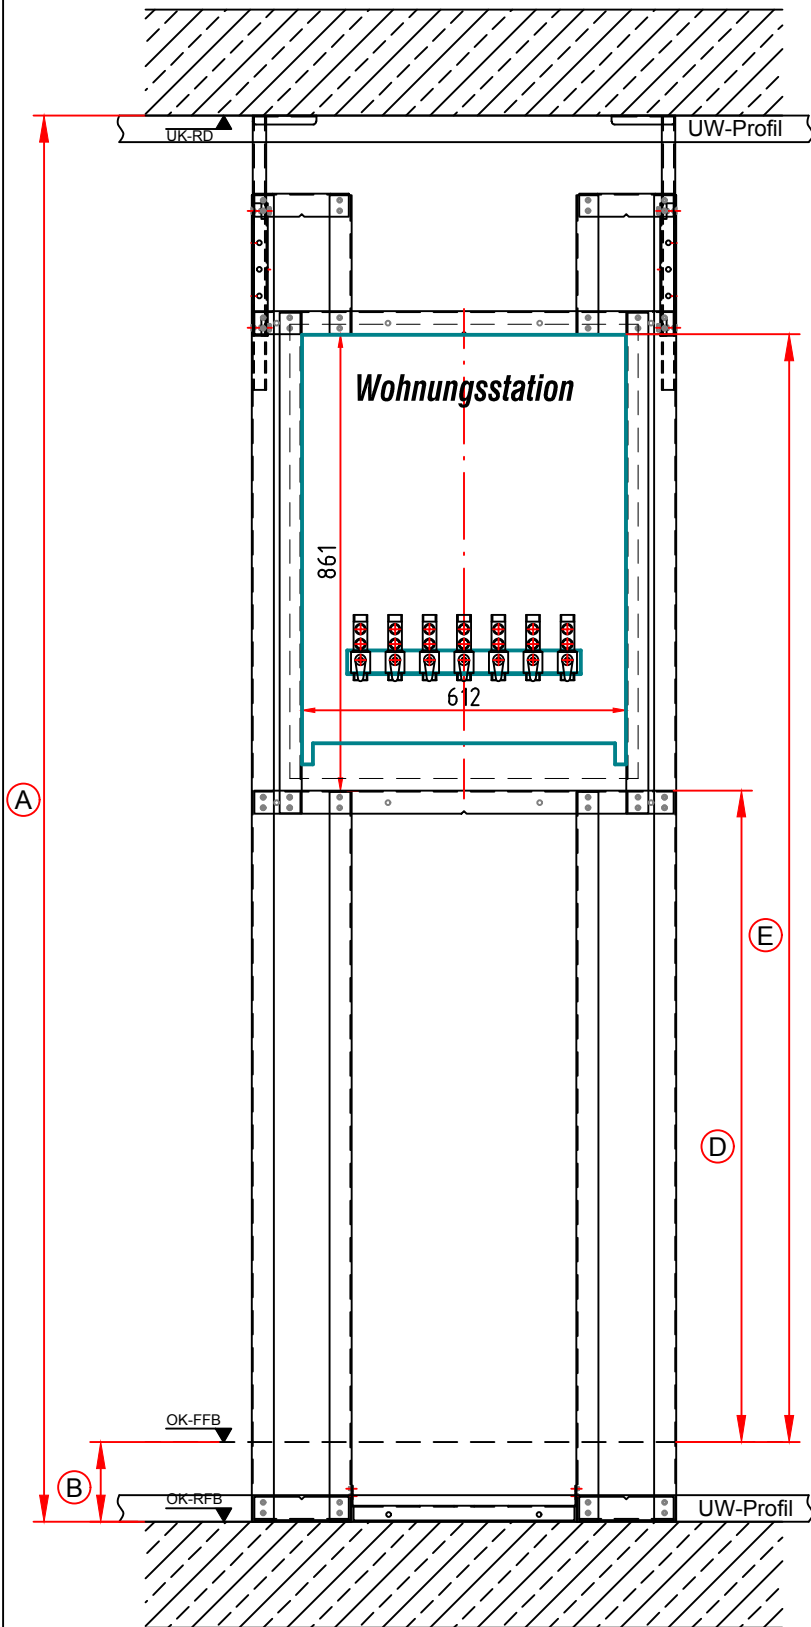

Bauvorhaben:

Type: HU-ASM-WST

Menge:

Maßangaben:

Ⓐ Rohbaulichte:

Ⓑ Fußbodenaufbau:

Ⓒ UW-Profil: 75 mm

Ⓓ Unterkante Öffnung WST:

Ⓔ Oberkante Öffnung WST:

Ⓖ Breite ASM (min. 800):

Einrichtungsgegenstände: (Fabrikat + Type)

Wohnungsstation:

WST-Kasten wird bauseits montiert!

huter
Sanitär - Technologie

A-6143 Matrei a. Brenner - Statz 80
Tel. +43 (0)5273/7400 - Fax 7400-10
e-mail: info@huter.at

Aufnahmeblatt
Aus Schubmodul (ASM)

Tel: +43 5273-7400
Fax: +43 05273-7400-10
info.huter@huter.at