


**Datenerfassungsblatt**

**HU-ASM-WT**

**WT-Ausschubmodul**

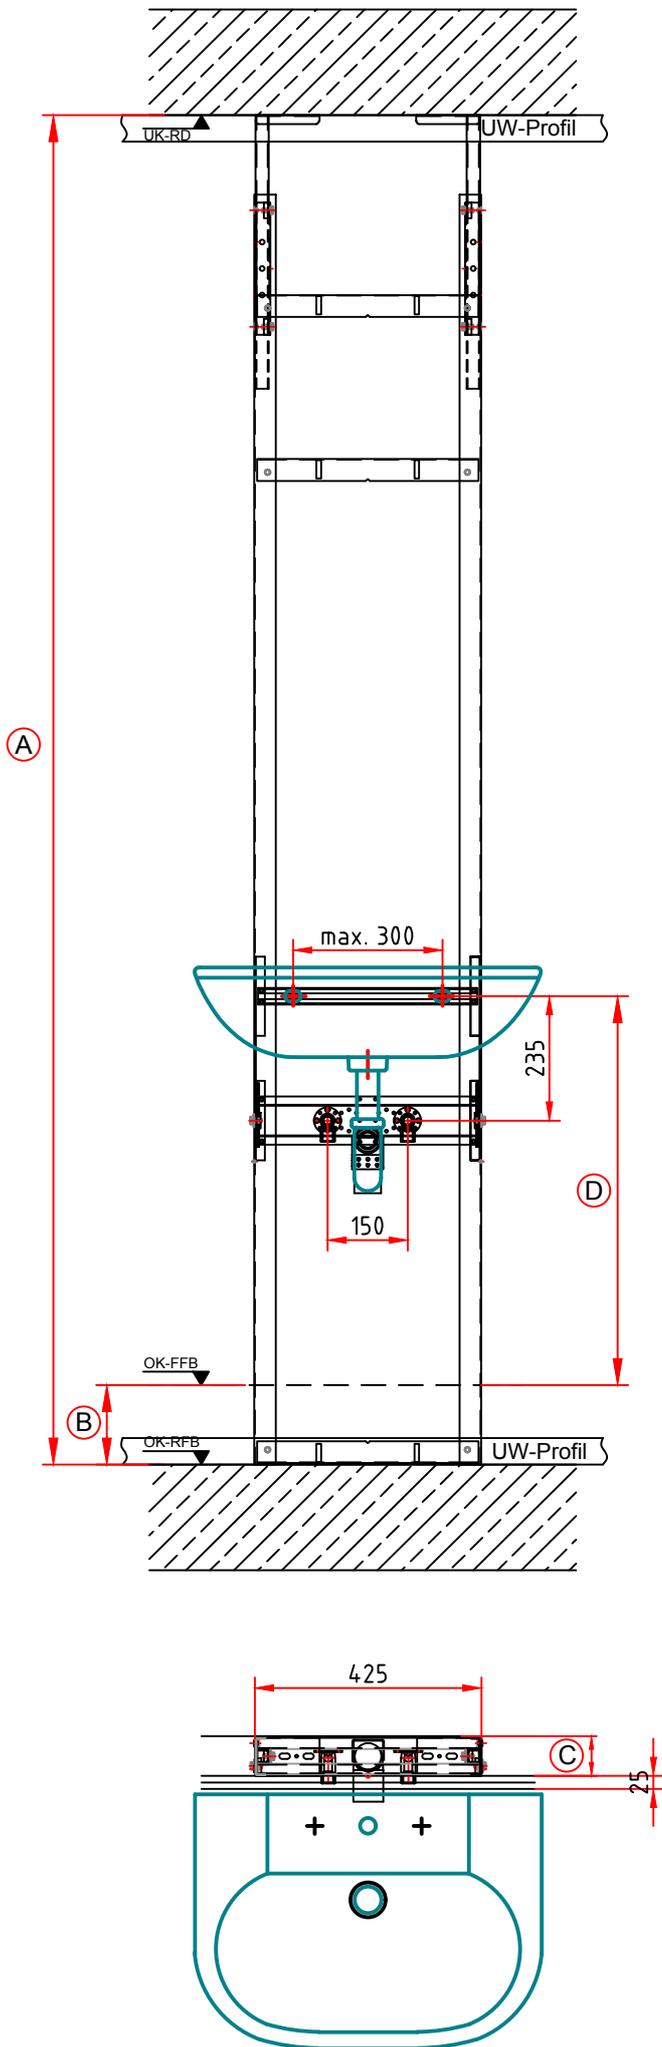

**Bauvorhaben:**

**Type:** HU-ASM-WT

**Menge:**

**Maßangaben:**

Ⓐ Rohbaulichte:

Ⓑ Fußbodenaufbau:

Ⓒ UW-Profil:  75 mm  100 mm

Ⓓ WT-Bolzenhöhe:

**Einrichtungsgegenstände: (Fabrikat + Type )**


Waschtisch:

**huter**  
Sanitär - Technologie

A-6143 Matrei a. Brenner - Stütz 80  
Tel. +43 (0)5273/7400 - Fax 7400-10  
e-mail: info@huter.at

Aufnahmeblatt  
Ausschubmodul (ASM)

Tel: +43 5273-7400  
Fax: +43 05273-7400-10  
info.huter@huter.at

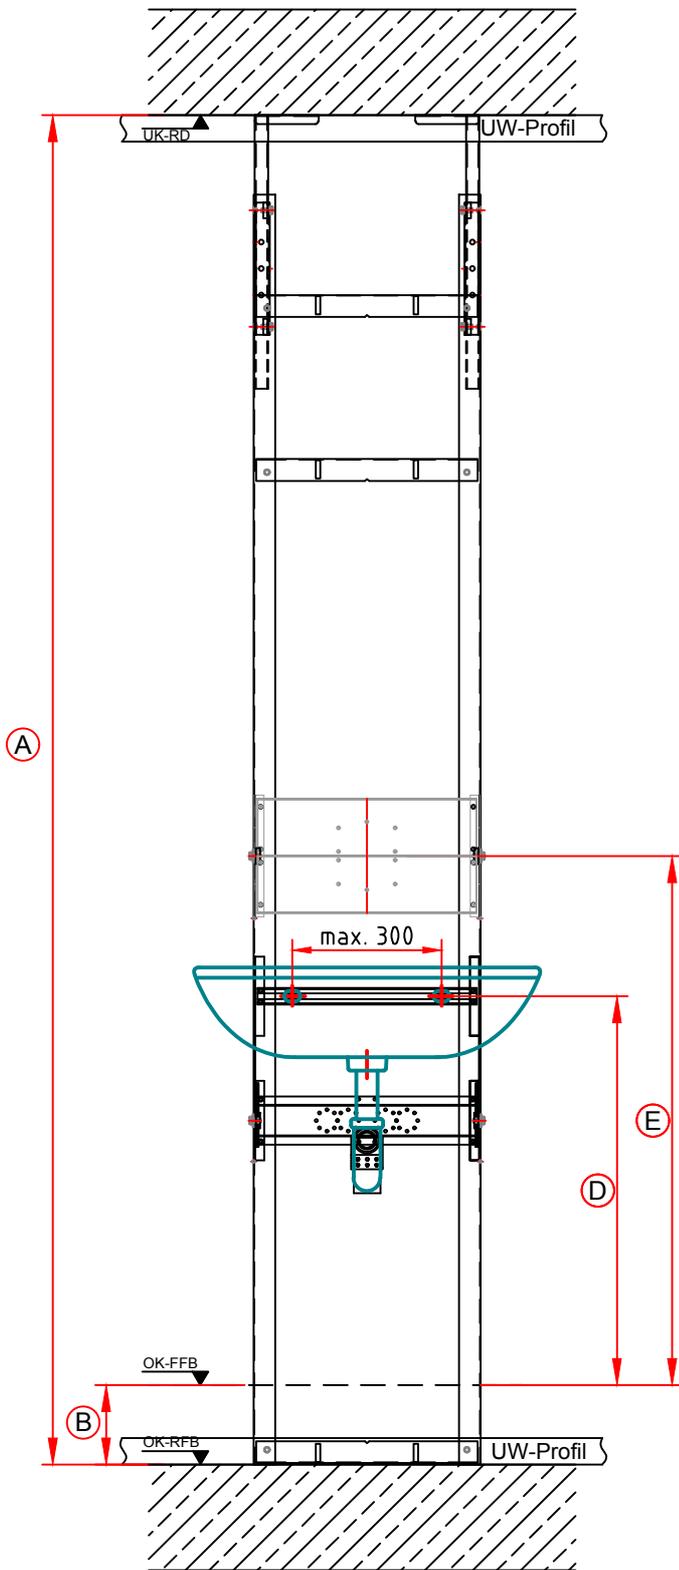

**Bauvorhaben:**

**Type:** HU-ASM-WT-UP-Armatur

**Menge:**

**Maßangaben:**

Ⓐ Rohbaulichte:

Ⓑ Fußbodenaufbau:

Ⓒ UW-Profil:  75 mm  100 mm

Ⓓ WT-Bolzenhöhe:

Ⓔ Achse UP-Armatur:

**Einrichtungsgegenstände: (Fabrikat + Type )**

Waschtisch:

UP-Körper:


Hinweis: UP-Körper wird bauseits montiert!



A-6143 Matrei a. Brenner - Stütz 80  
Tel. +43 (0)5273/7400 - Fax 7400-10  
e-mail: info@huter.at

Aufnahmeblatt  
Ausschubmodul (ASM)

Tel: +43 5273-7400  
Fax: +43 05273-7400-10  
info.huter@huter.at

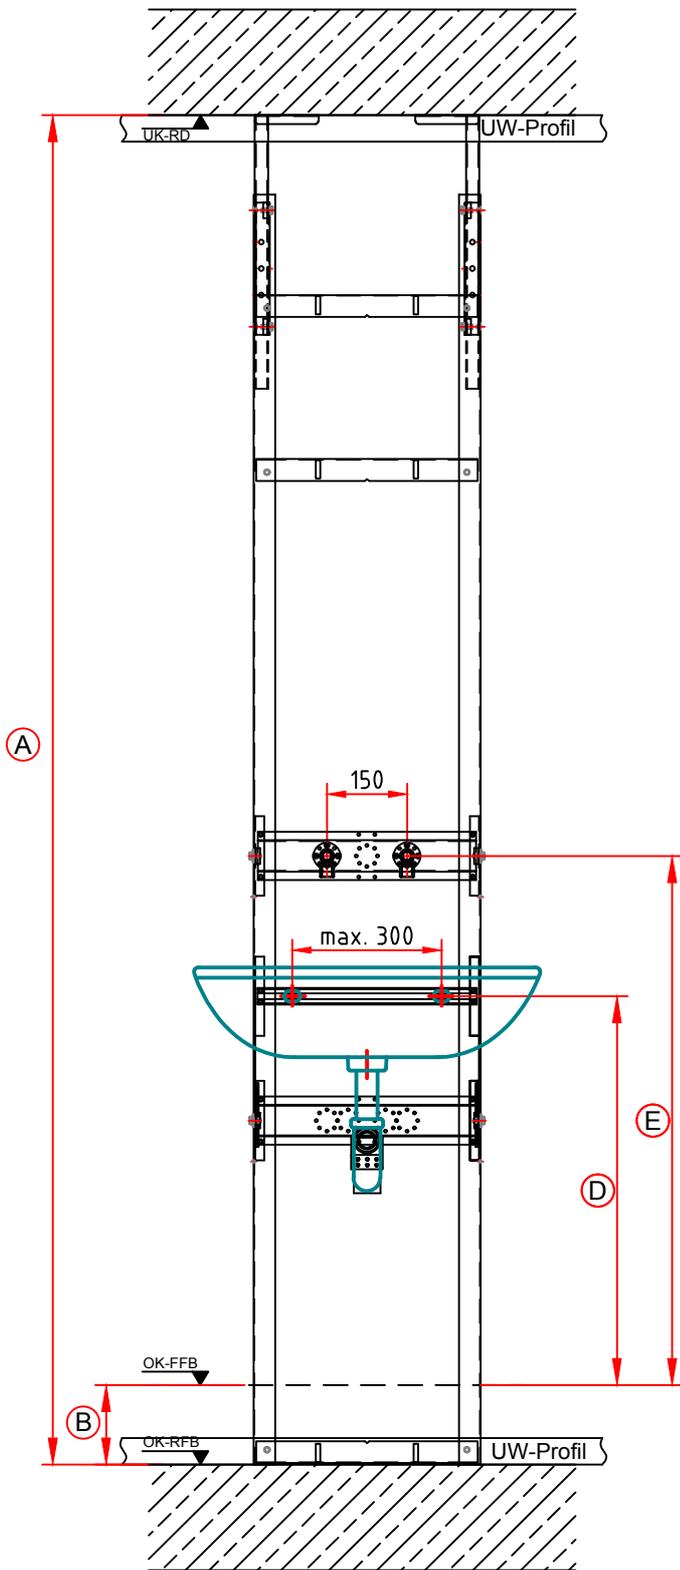

**Bauvorhaben:**

**Type:** HU-ASM-WT-Wandarmatur

**Menge:**

**Maßangaben:**

Ⓐ Rohbaulichte:

Ⓑ Fußbodenaufbau:

Ⓒ UW-Profil:  75 mm  100 mm

Ⓓ WT-Bolzenhöhe:

Ⓔ Achse Wandarmatur:

**Einrichtungsgegenstände: (Fabrikat + Type )**

Waschtisch:

**huter**  
Sanitär - Technologie

A-6143 Motrel a. Brenner - Stütz 80  
Tel. +43 (0)5273/7400 - Fax 7400-10  
e-mail: info@huter.at

Aufnahmeblatt  
Ausschubmodul (ASM)

Tel: +43 5273-7400  
Fax: +43 05273-7400-10  
info.huter@huter.at